



REVISION DER ORTSPLANUNG

Zonenplan

MASSSTAB:	1 : 2'000 / 10'000
PLANGRÖSSE:	119 X 42 cm
FASSUNG:	GENEHMIGUNG
DATUM:	23. NOVEMBER 2013

BOENZLI, KILCHHOFFER & PARTNER

FLURSTRASSE 1A, POSTFACH, 3000 BERN 22

Zonenplan

Festlegungen

- Wohnzone W1A
- Wohnzone W1B
- Wohnzone W2A
- Wohnzone W2B
- Dorfkernzone DKZ
- Wohn- / Gewerbezone WG2
- Gewerbezone GZ
- Zone mit bestehender Überbauungsordnung UeO
- Zone mit Planungspflicht ZPP
- Zone für öffentliche Nutzung ZöN
- Grünzone GrZ
- Weilerzone WZ
- Ortsbildschutzgebiet

Hinweise

- erhaltenswerte Bauten
- schützenswerte Bauten
- Fließgewässer offen / eingedolt
- Wald
- Gemeindegrenze

GENEHMIGUNGSVERMERKE

Mitwirkung vom	25. Mai 2012 bis 6. Juli 2012
Vorprüfung vom	1. Juli 2013
Publikation im Amtsblatt Kanton Bern vom	31. Juli 2013 (Nr. 31)
Publikation im Anzeiger Region Bern vom	26. Juli 2013 (Nr. 57) + 31. Juli 2013 (Nr. 58) (1. öffentliche Auflage)
	23. Oktober 2013 (Nr. 81) (2. öffentliche Auflage)

1. öffentliche Auflage vom	5. August 2013 bis 3. September 2013
2. öffentliche Auflage vom	24. Oktober 2013 bis 22. November 2013
Erledigte Einsprachen	4
Unerledigte Einsprachen	6
Rechtsverwahrungen	0

Beschlossen durch den Gemeinderat am 30. Juli 2013

Beschlossen durch die Gemeindeversammlung 16. Oktober 2013

Namens der Einwohnergemeinde

Der Präsident:


Der Gemeindegemeinder:

Die Richtigkeit dieser Angaben bescheinigt:


Der Gemeindegemeinder:

GENEHMIGT DURCH DAS AMT FÜR GEMEINDEN UND RAUMORDNUNG AM

Ausschnitt Schlatt Massstab 1 : 2'000

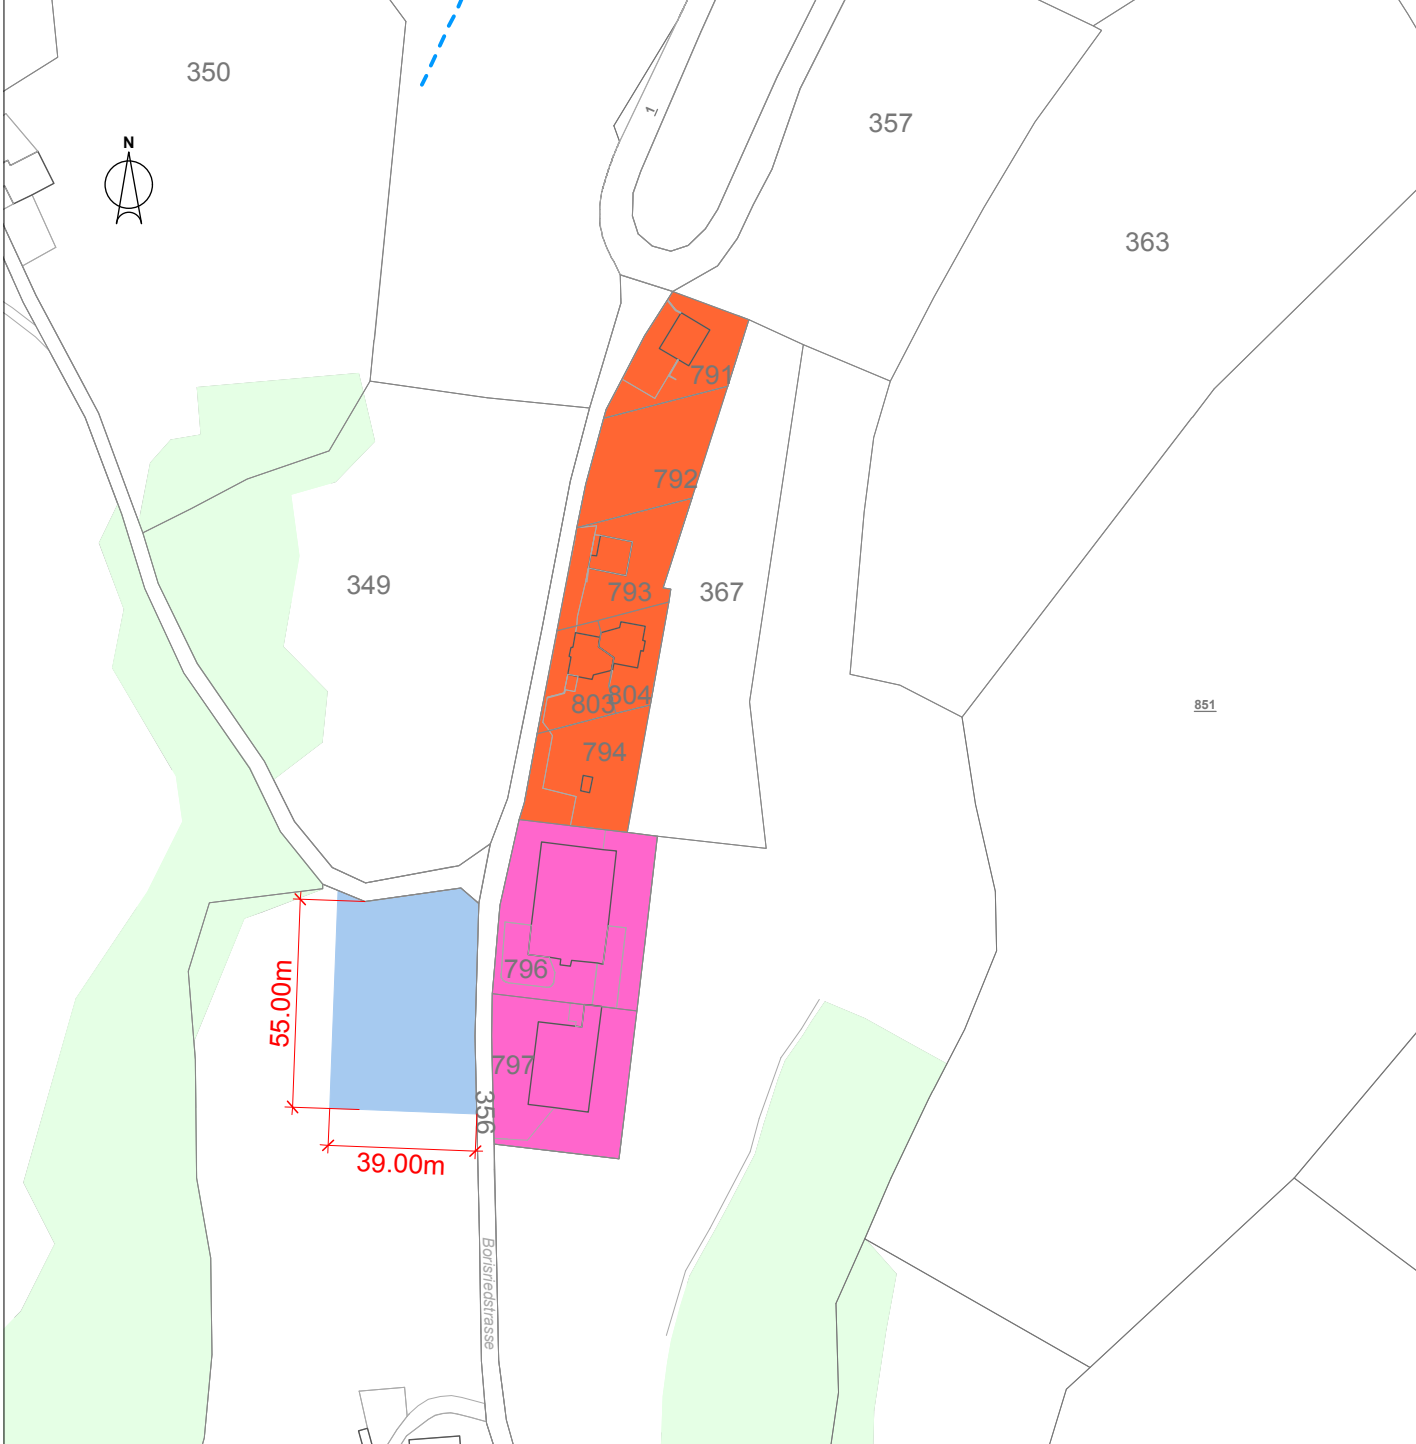

Ausschnitt Borisried Massstab 1 : 2'000

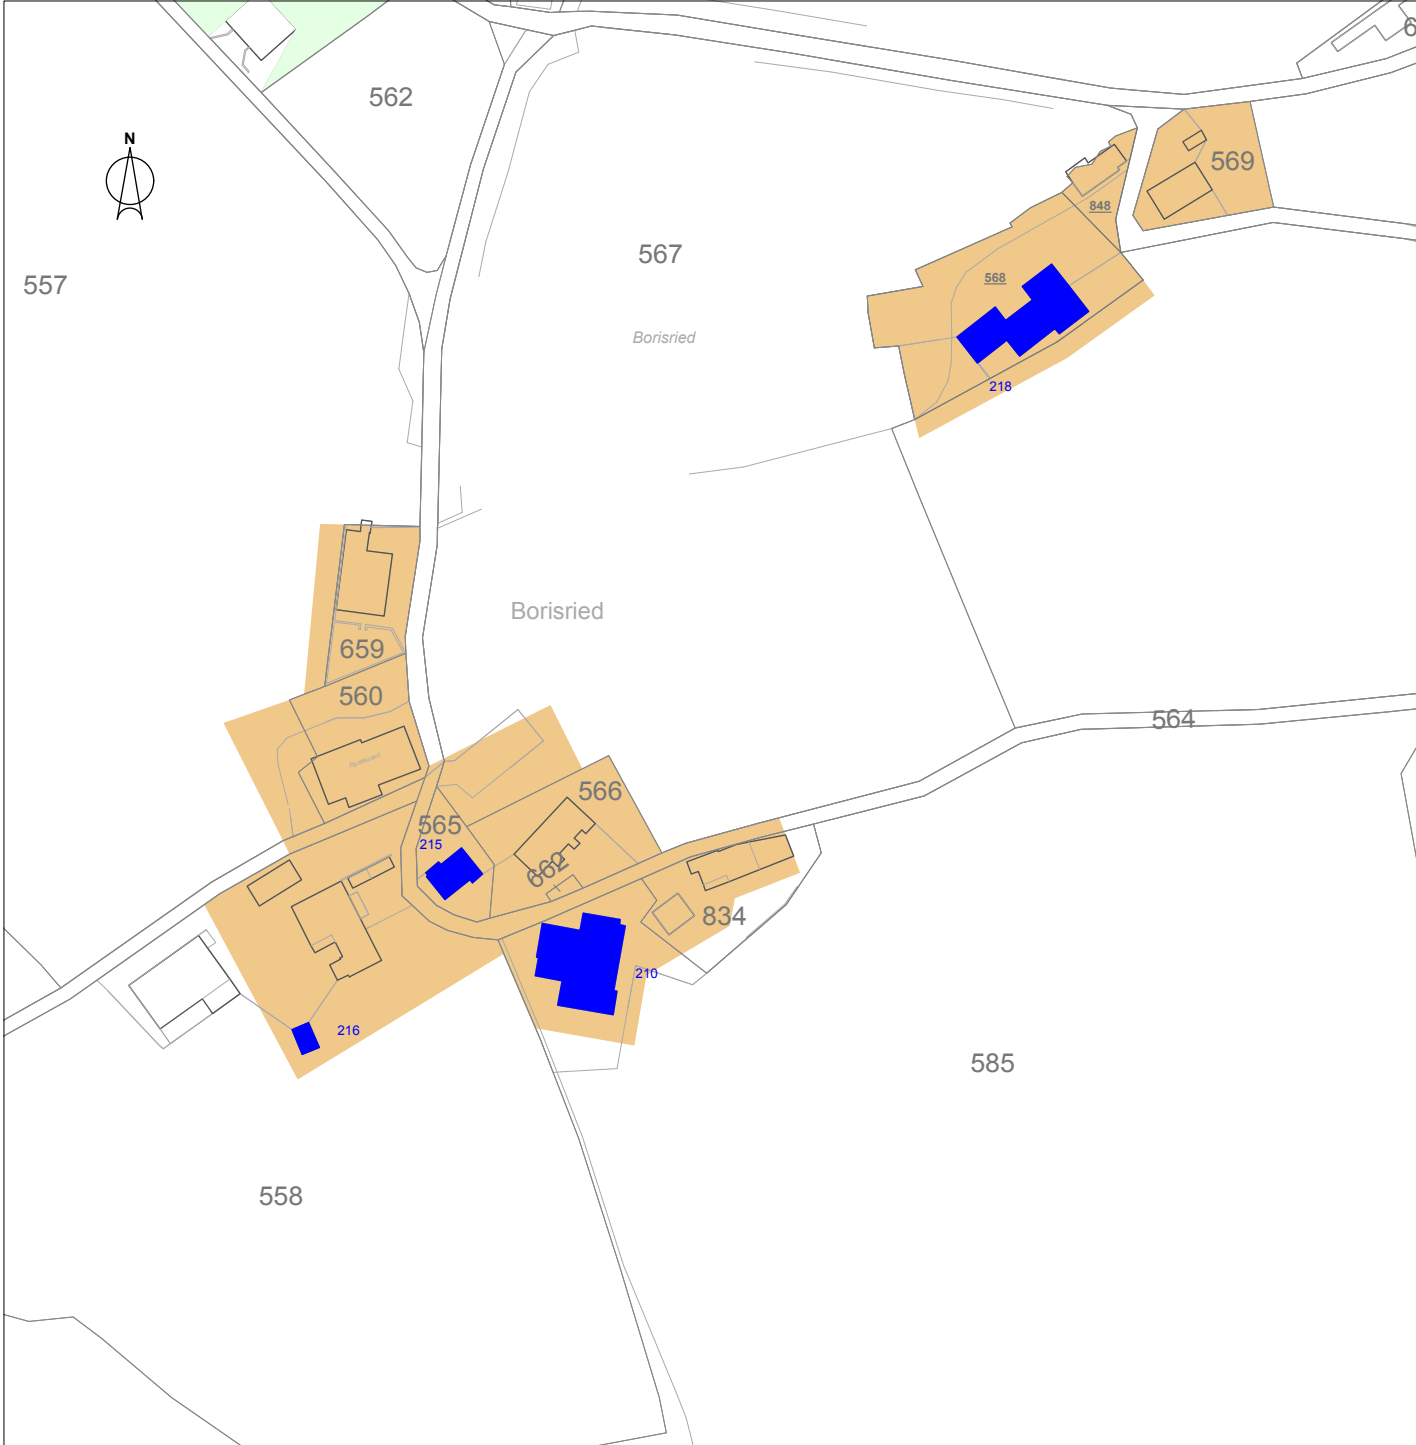

Ausschnitt Dorf Massstab 1 : 2'000

