

Bergzellg 155 - 3096 Oberbalm  
Schnitt A-A 1-200

Architekturbüro Reust AG Kölniz, 11.03.2020/r  
T 031 971 52 84 F 031 971 44 63 info@reustag.ch

Oberbalm, 11.03.2020

Der Architekt: Reust

Die Bauherrschaft: Wolfgang P. H. Müller  
Grundigentümer Parz. 442  
Daniel Hostettler  
Maya Hostettler- Glück


Terrain best. / neu

Terrain vor Umgebungsgestaltung

Bauverwaltung Oberbalm

**E** 13. März 2020

BG - Nr. 0112020  
Gen. GR 19. März 2020  
Bewilligt: \_\_\_\_\_

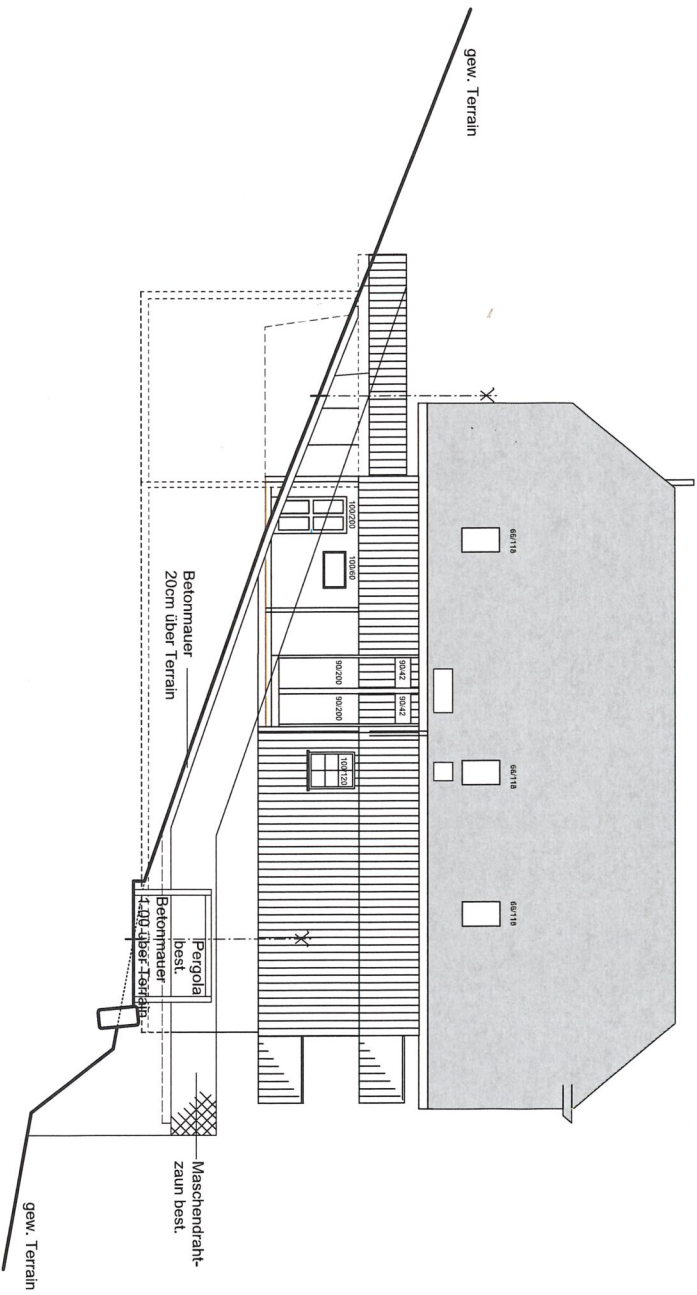


Bergzely 155 - 3096 Oberbalm  
Schnitt B-B 1-200

Architekturbüro Reust AG Köniz, 19.03.2020/r  
T 031 971 52 84 F 031 971 44 63 info@reustag.ch

Oberbalm, 19.03.2020

Der Architekt:

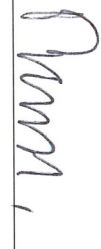

Die Bauherrschaft:



Grundeigentümer Parz. 442

Daniel Hostettler

Maya Hostettler- Glück

Terrain neu

Terrain vor Umgebungsgestaltung

Terrain gew. 2006


Bauverwaltung Oberbalm

**E** 19. März 2020

BG - Nr. 01/2020

Gen. GR 19. März 2020

Bewilligt:

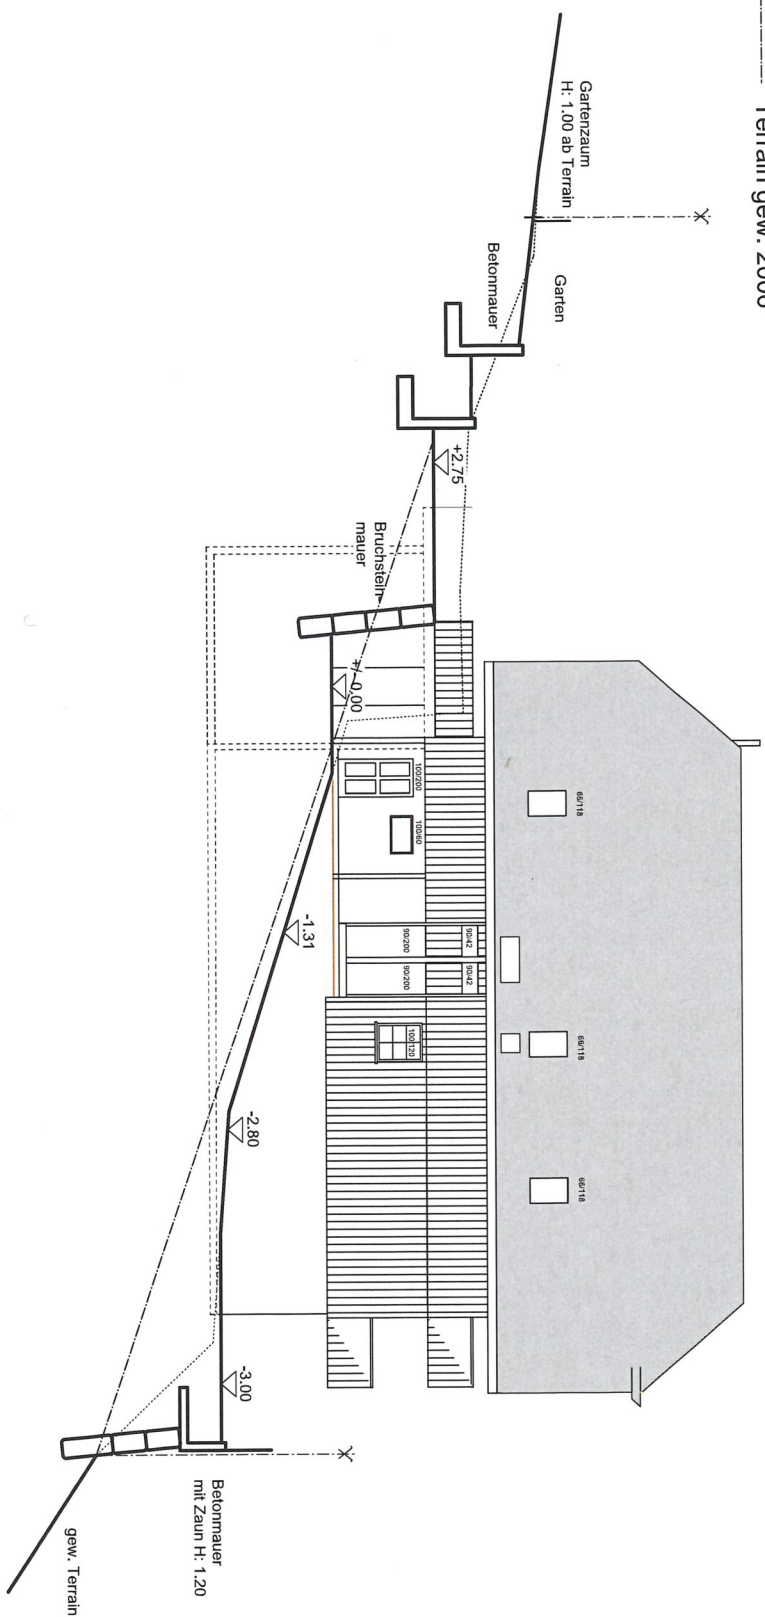

Bergzegg 155 - 3096 Oberbalm  
Schnitt C-C 1-200

Architekturbüro Reust AG Kölniz, 11.03.2020/r  
T 031 971 52 84 F 031 971 44 63 info@reustag.ch

Oberbalm, 11.03.2020

Der Architekt: *Reust*

Die Bauherrschafft: *M. Kettler Phosphorwerke*  
Grundeigentümer Parz. 442  
Daniel Hostettler  
Maya Hostettler-Gluck


Terrain best. / neu

Terrain vor Umgebungsgestaltung

Bauverwaltung Oberbalm

**E** · 13. März 2020

BG - Nr. *01/2020*  
Gen. GR *19. März 2020*  
Bewilligt: \_\_\_\_\_

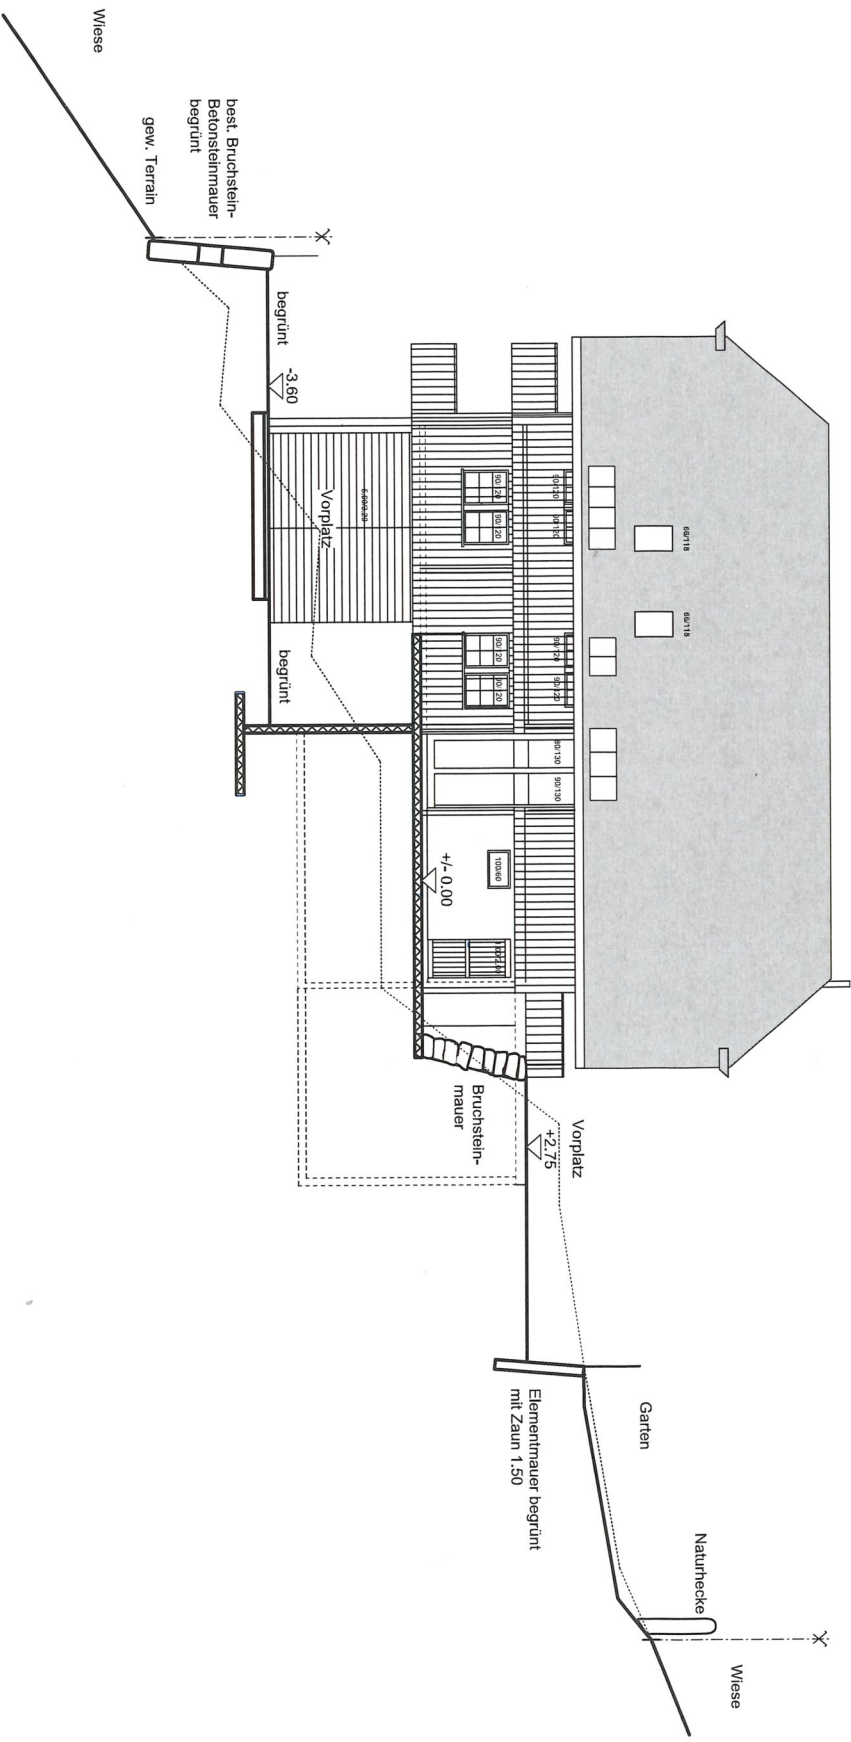

Bergzegg 155 - 3096 Oberbalm  
Schnitt D-D 1-200

Architekturbüro Reust AG Kölniz, 11.03.2020/r  
T 031 971 52 84 F 031 971 44 63 info@reustag.ch

Oberbalm, 11.03.2020

Der Architekt: Reust

Die Bauherrschaft: M. Hostettler D. Hostettler  
Grundigentümer Parz. 442  
Daniel Hostettler  
Maya Hostettler- Glück


Terrain best. / neu

Terrain vor Umgebungsgestaltung

Bauverwaltung Oberbalm

**E** · 13. März 2020

BG - Nr. 01/2020  
Gen. GR R. Töge 2020  
Bewilligt: \_\_\_\_\_

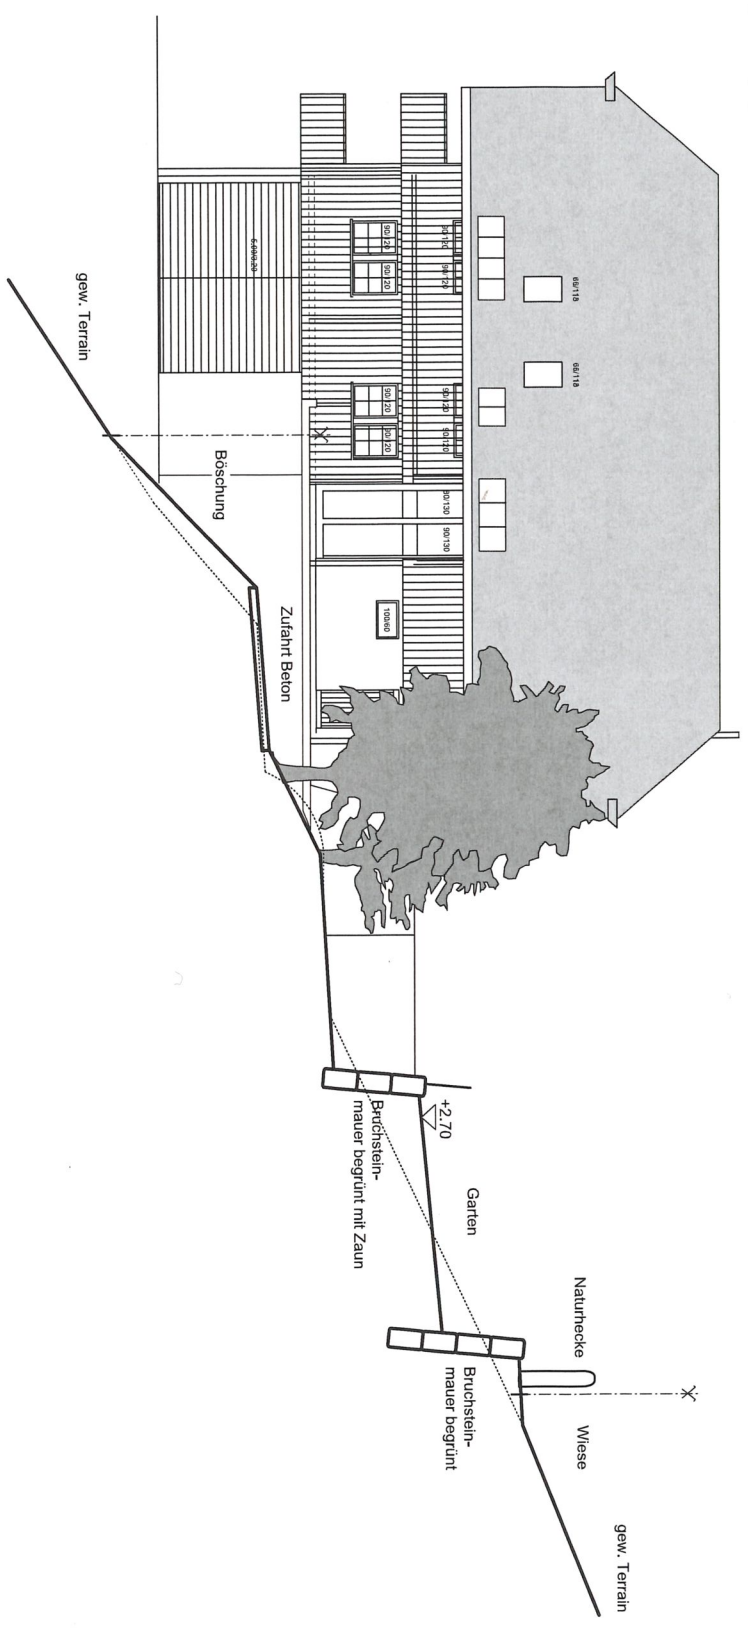



Bergzely 155 - 3096 Oberbalm  
Schnitt E-E 1-200

Architekturbüro Reust AG Kőniz, 11.03.2020/r  
T 031 971 52 84 F 031 971 44 63 info@reustag.ch

Oberbalm, 11.03.2020

Der Architekt: Wm

Die Bauherrschafft: Li. Kalk P. Hostettler  
Grundeigentümer Parz. 442  
Daniel Hostettler  
Maya Hostettler - Glück


Terrain best. / neu

Terrain vor Umgebungsgestaltung

Bauverwaltung Oberbalm

**E** · 13. März 2020

BG - Nr. 01/2020  
Gen. GR 19. März 2020  
Bewilligt: \_\_\_\_\_

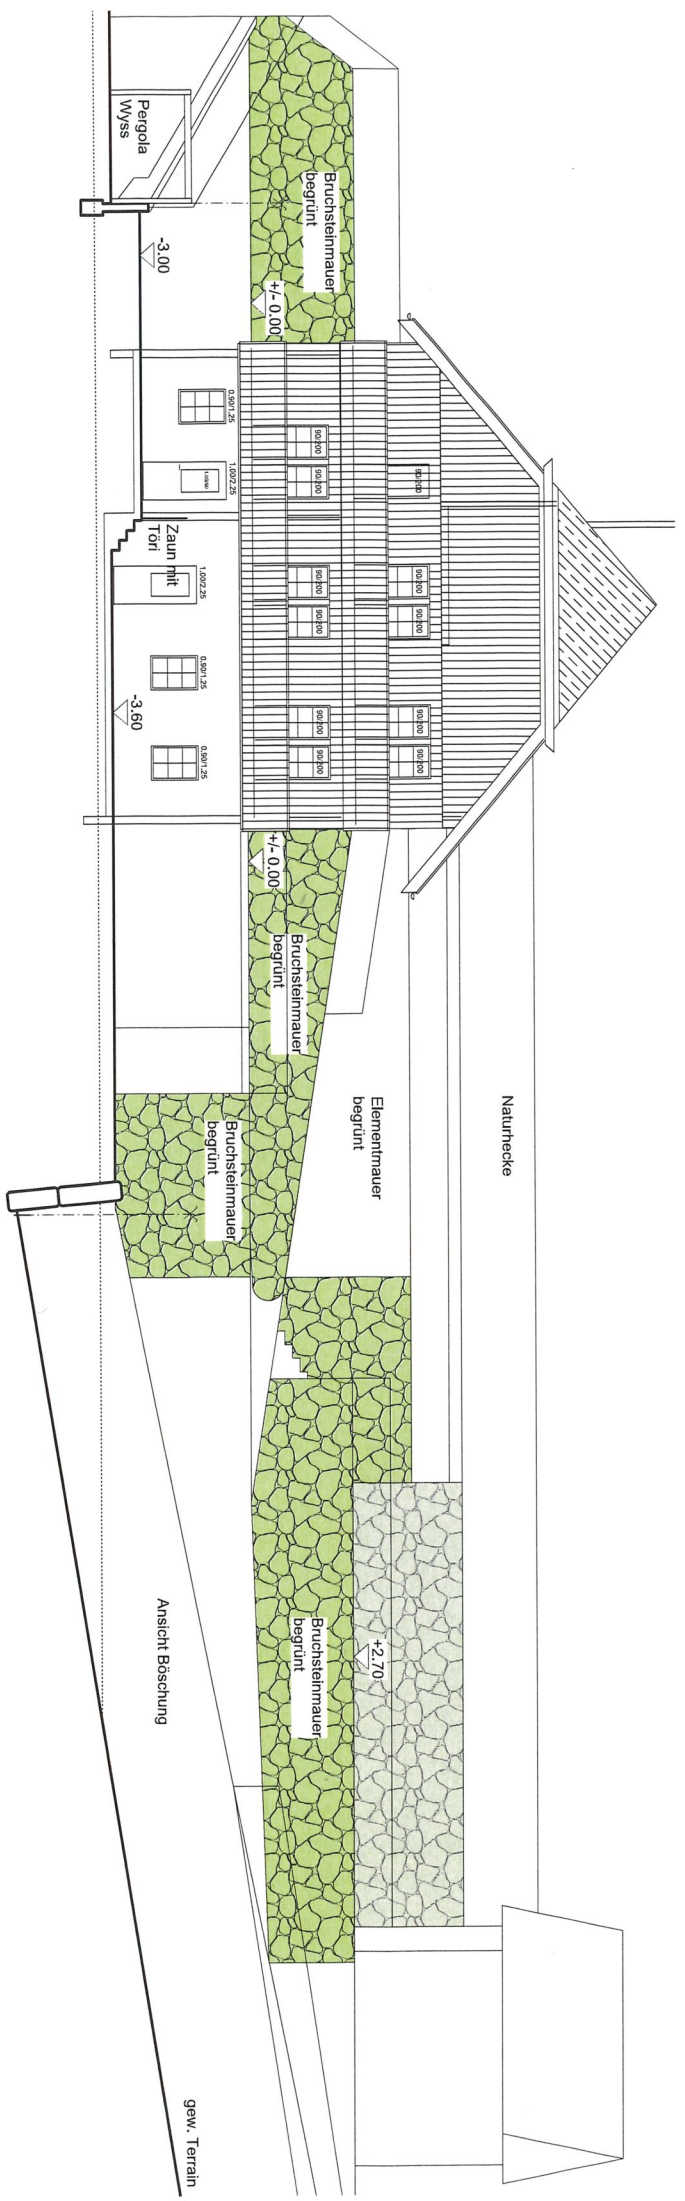



Bergzellg 155 - 3096 Oberbalm  
Schnitt G-G 1-200

Architekturbüro Reust AG Kölnitz, 11.03.2020/r  
T 031 971 52 84 F 031 971 44 63 info@reustag.ch

Oberbalm, 11.03.2020

Der Architekt: Reust

Die Bauherrschaft: U. Fesler P. Hostettler  
Grundigentümer Parz. 442  
Daniel Hostettler  
Maya Hostettler- Glück


Terrain best. / neu

Terrain vor Umgebungsgestaltung

Bauverwaltung Oberbalm

**E** 13. März 2020

BG - Nr. 01/2020  
Gen. GR R. Töge 2020  
Bewilligt: \_\_\_\_\_

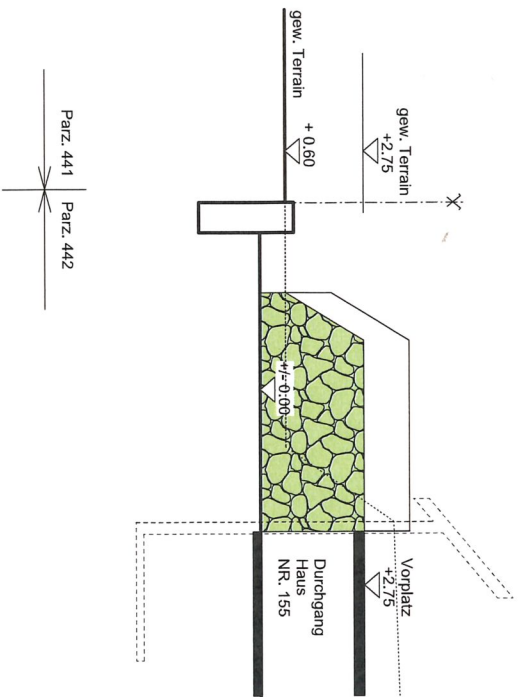

Bergzweig 155 - 3096 Oberbalm  
Schnitt H-H 1-200

Architekturbüro Reust AG Konzilz, 11.03.2020/r  
T 031 971 52 84 F 031 971 44 63 info@reustag.ch

Oberbalm, 11.03.2020

Der Architekt: Reust

Die Bauherrschaft: Reust

Grundeigentümer Parz. 442  
Daniel Hostettler  
Maya Hostettler- Glück

Terrain best. / neu


Terrain vor Umgebungsgestaltung

Bauverwaltung Oberbalm

**E** · 13. März 2020

BG - Nr. 01/2020  
Gen. GR 19.10.2020

Bewilligt: \_\_\_\_\_

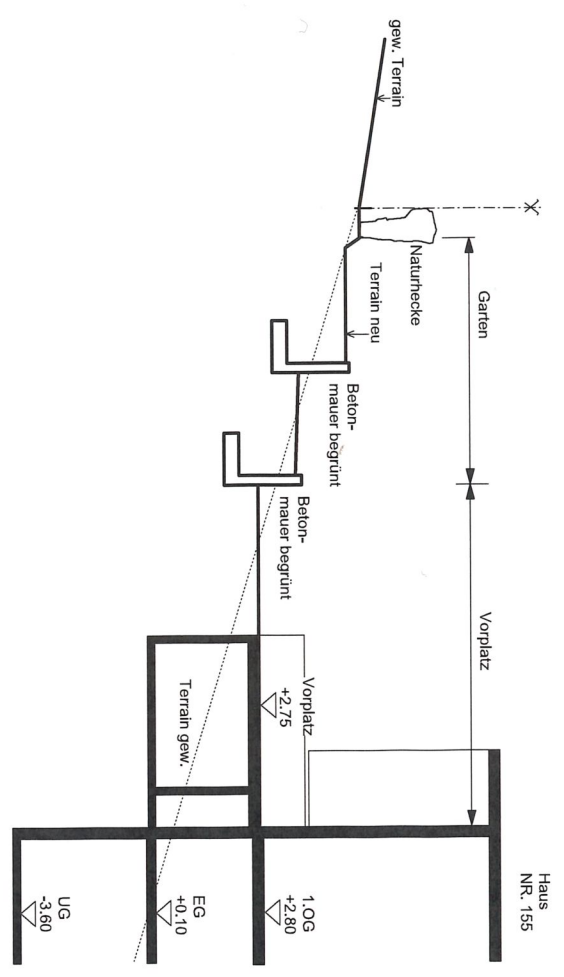



Bergzellg 155 - 3096 Oberbalm  
Schnitt I-I 1-200  
Architekturbüro Reust AG Kölnitz, 11.03.2020/fr  
T 031 971 52 84 F 031 971 44 63 info@reustag.ch


Oberbalm, 11.03.2020

Der Architekt: Reust

Die Bauherrschafft: W. Hestler - P. Hestler  
Grundeigentümer Parz. 442  
Daniel Hestler  
Maya Hestler-Glück

Terrain best. / neu

Terrain vor Umgebungsgestaltung

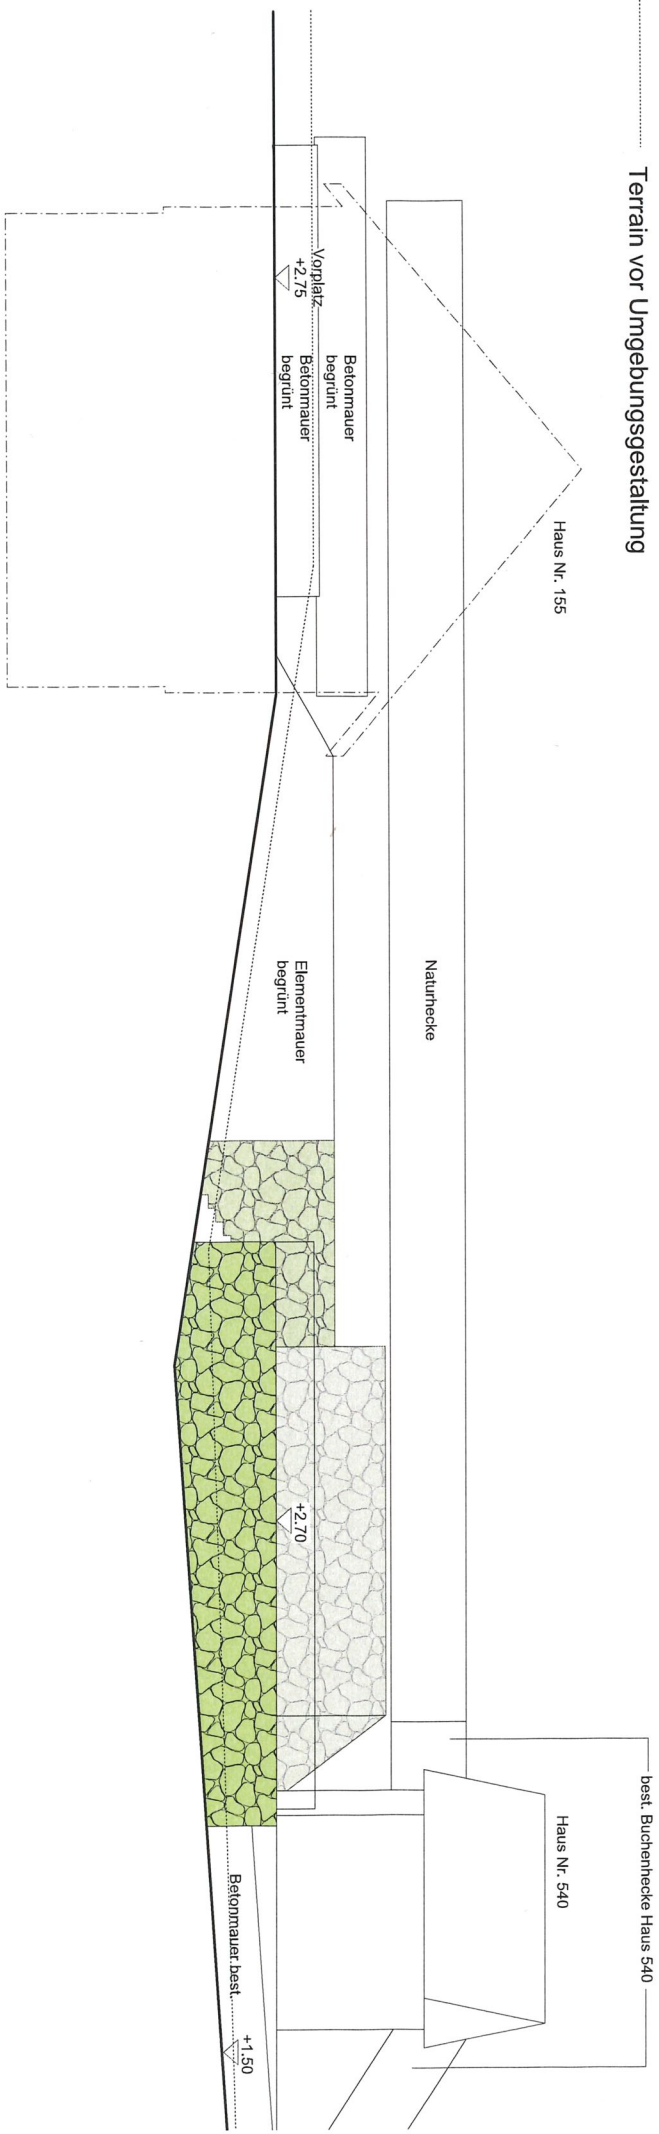

Bauverwaltung Oberbalm

**E** · 13. März 2020

BG - Nr. 01/2020

Gen. GR R. Nöe 2020

Bewilligt: \_\_\_\_\_

Bergzell 155 - 3096 Oberbalm  
Schnitt J-J 1-200

Architekturbüro Reust AG Köhler, 11.03.2020/r  
T 031 971 52 84 F 031 971 44 63 info@reustag.ch

Oberbalm, 11.03.2020

Der Architekt: Reust

Die Bauherrschafft: A. Heilmann - P. Heilmann

Grundeigentümer Parz. 442  
Daniel Hostettler  
Maya Hostettler- Glück

Terrain best. / neu

Terrain vor Umgebungsgestaltung



Bauverwaltung Oberbalm

**E** · 13. März 2020

BG - Nr. 01/2020  
Gen. GR R. Tölgel 2020  
Bewilligt: \_\_\_\_\_

Bergzegg 155 - 3096 Oberbalm

Schnitt K-K 1-200

Architekturbüro Reust AG Känz. 11.03.2020/r  
T 031 971 52 84 F 031 971 44 63 info@reustag.ch

Oberbalm, 11.03.2020

Der Architekt: Reust

Die Bauherrschaft: M. V. Schaller P. Hostettler

Grundigentümer Parz. 442

Daniel Hostettler

Maya Hostettler-Gluck

Terrain best. / neu


Terrain vor Umgebungsgestaltung

Bauverwaltung Oberbalm

**E** 13. März 2020

BG - Nr. 01/2020  
Gen. GR R. Täger 2020

Bewilligt: \_\_\_\_\_

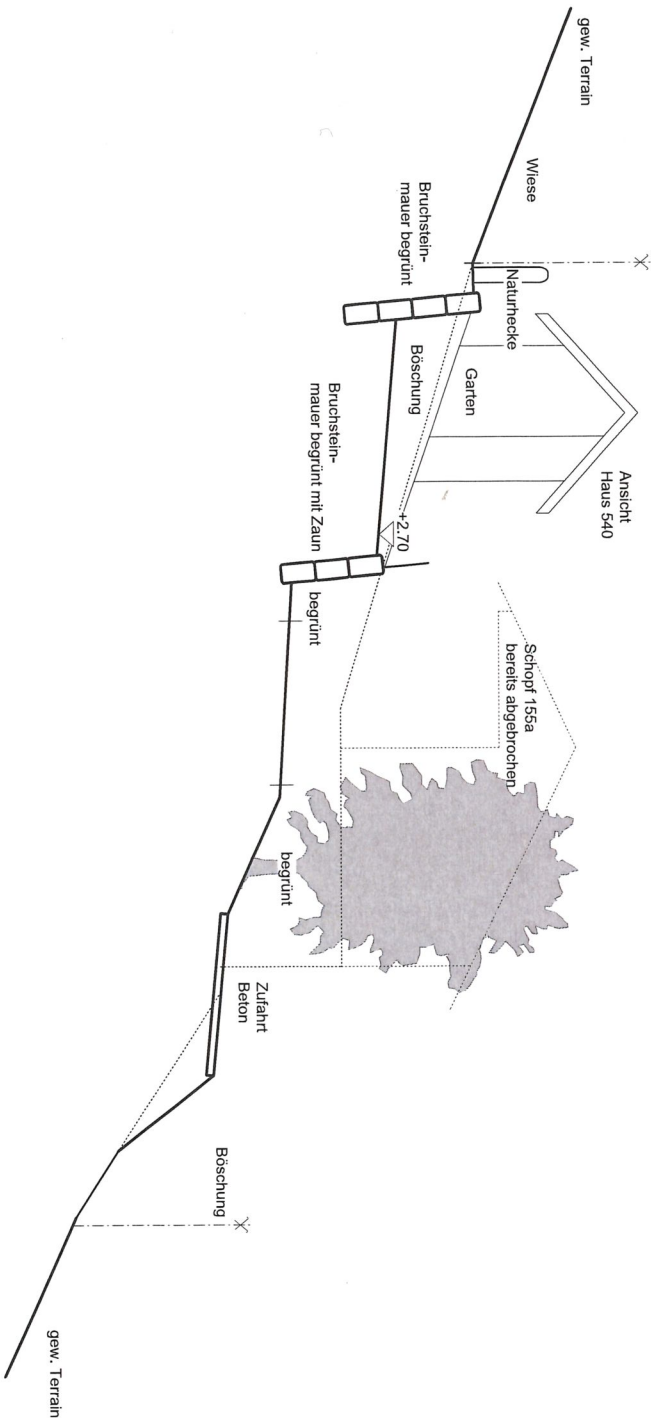



Bergzweig 155 - 3096 Oberbalm

Schnitt M-M + N-N 1-200

Architekturbüro Reust/AG Köhni, 11.03.2020/r  
T 031 971 52 84 F 031 971 44 63 info@reustag.ch


Oberbalm, 11.03.2020

Der Architekt: Reust AG

Die Bauherrschaft: U. Bosshard, P. Hostettler  
Grundeigentümer Parz. 442  
Daniel Hostettler  
Maya Hostettler- Glück

Terrain best. / neu

Terrain vor Umgebungsgestaltung

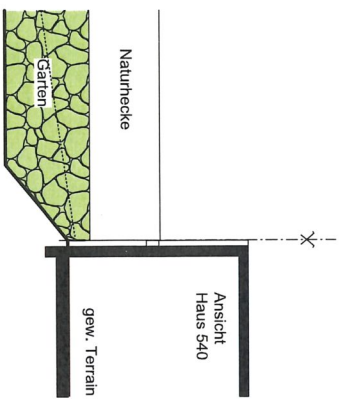

Schnitt M-M


Bauverwaltung Oberbalm

**E** 13. März 2020

BG - Nr. 011/2020

Gen. GR R. Dörflinger

Bewilligt: \_\_\_\_\_

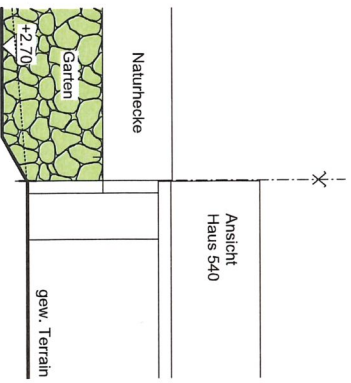

Schnitt N-N



# GEMEINDE OBERBALM

## Baugesuch

Grundstücke mit unterstrichenen Nummern sind noch nicht rechtsgültig!

Planauszug aus provisorisch nummerierten (PN) Daten des amtlichen Vermessungswerkes. Es kann kein verbindliches Mass entnommen werden

Oberbalm, 19.03.2020


Der Architekt: *[Signature]*

Die Bauherrschaft: *P. Borschler u. K. Huber*

Bauverwaltung Oberbalm

**E** 19. März 2020

BG - Nr. 01/2020  
Gen. GR 19. März 2020  
Bewilligt: \_\_\_\_\_

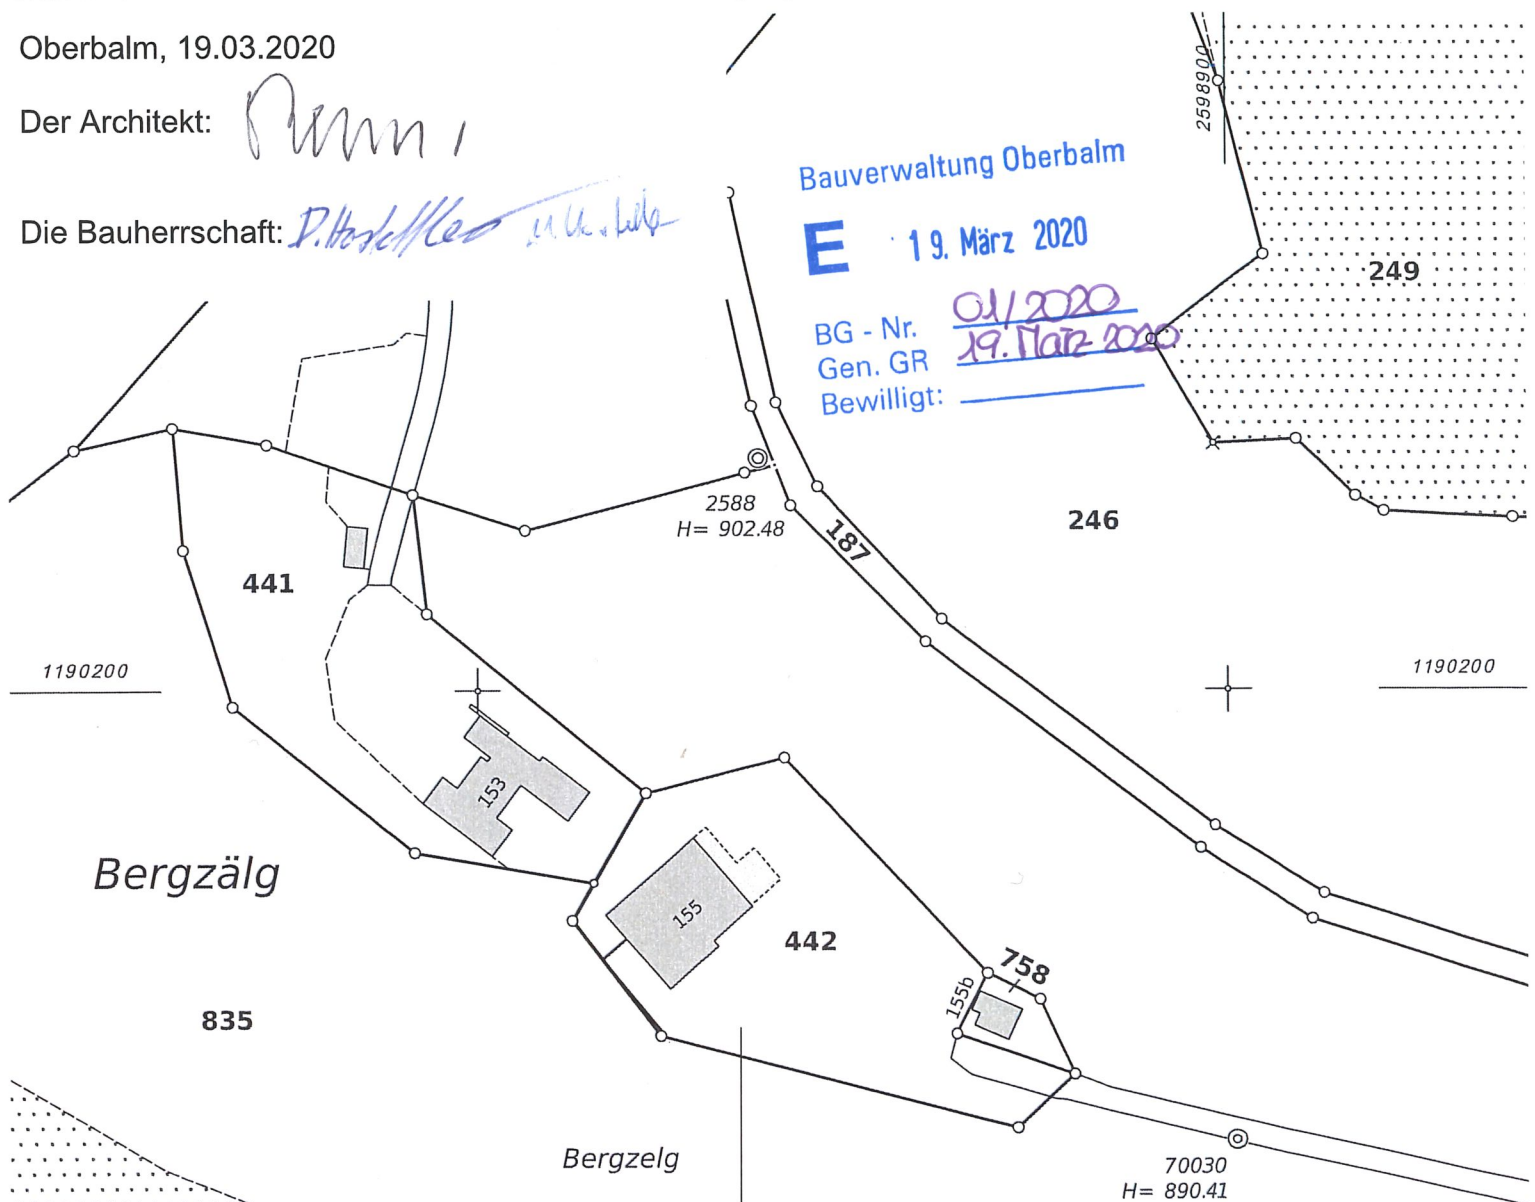

Umgebungsgestaltung gemäss Plan Situation - Umgebung 1:200, 19.03.2020

