


+/- 0.00 = OK B EG fertig bestehend (885.27 m.ü.M.)

Bauverwaltung Oberbalm

**E** 19. März 2020

BG - Nr. *011/2020*  
 Gen. GR *19. März 2020*  
 Bewilligt: \_\_\_\_\_

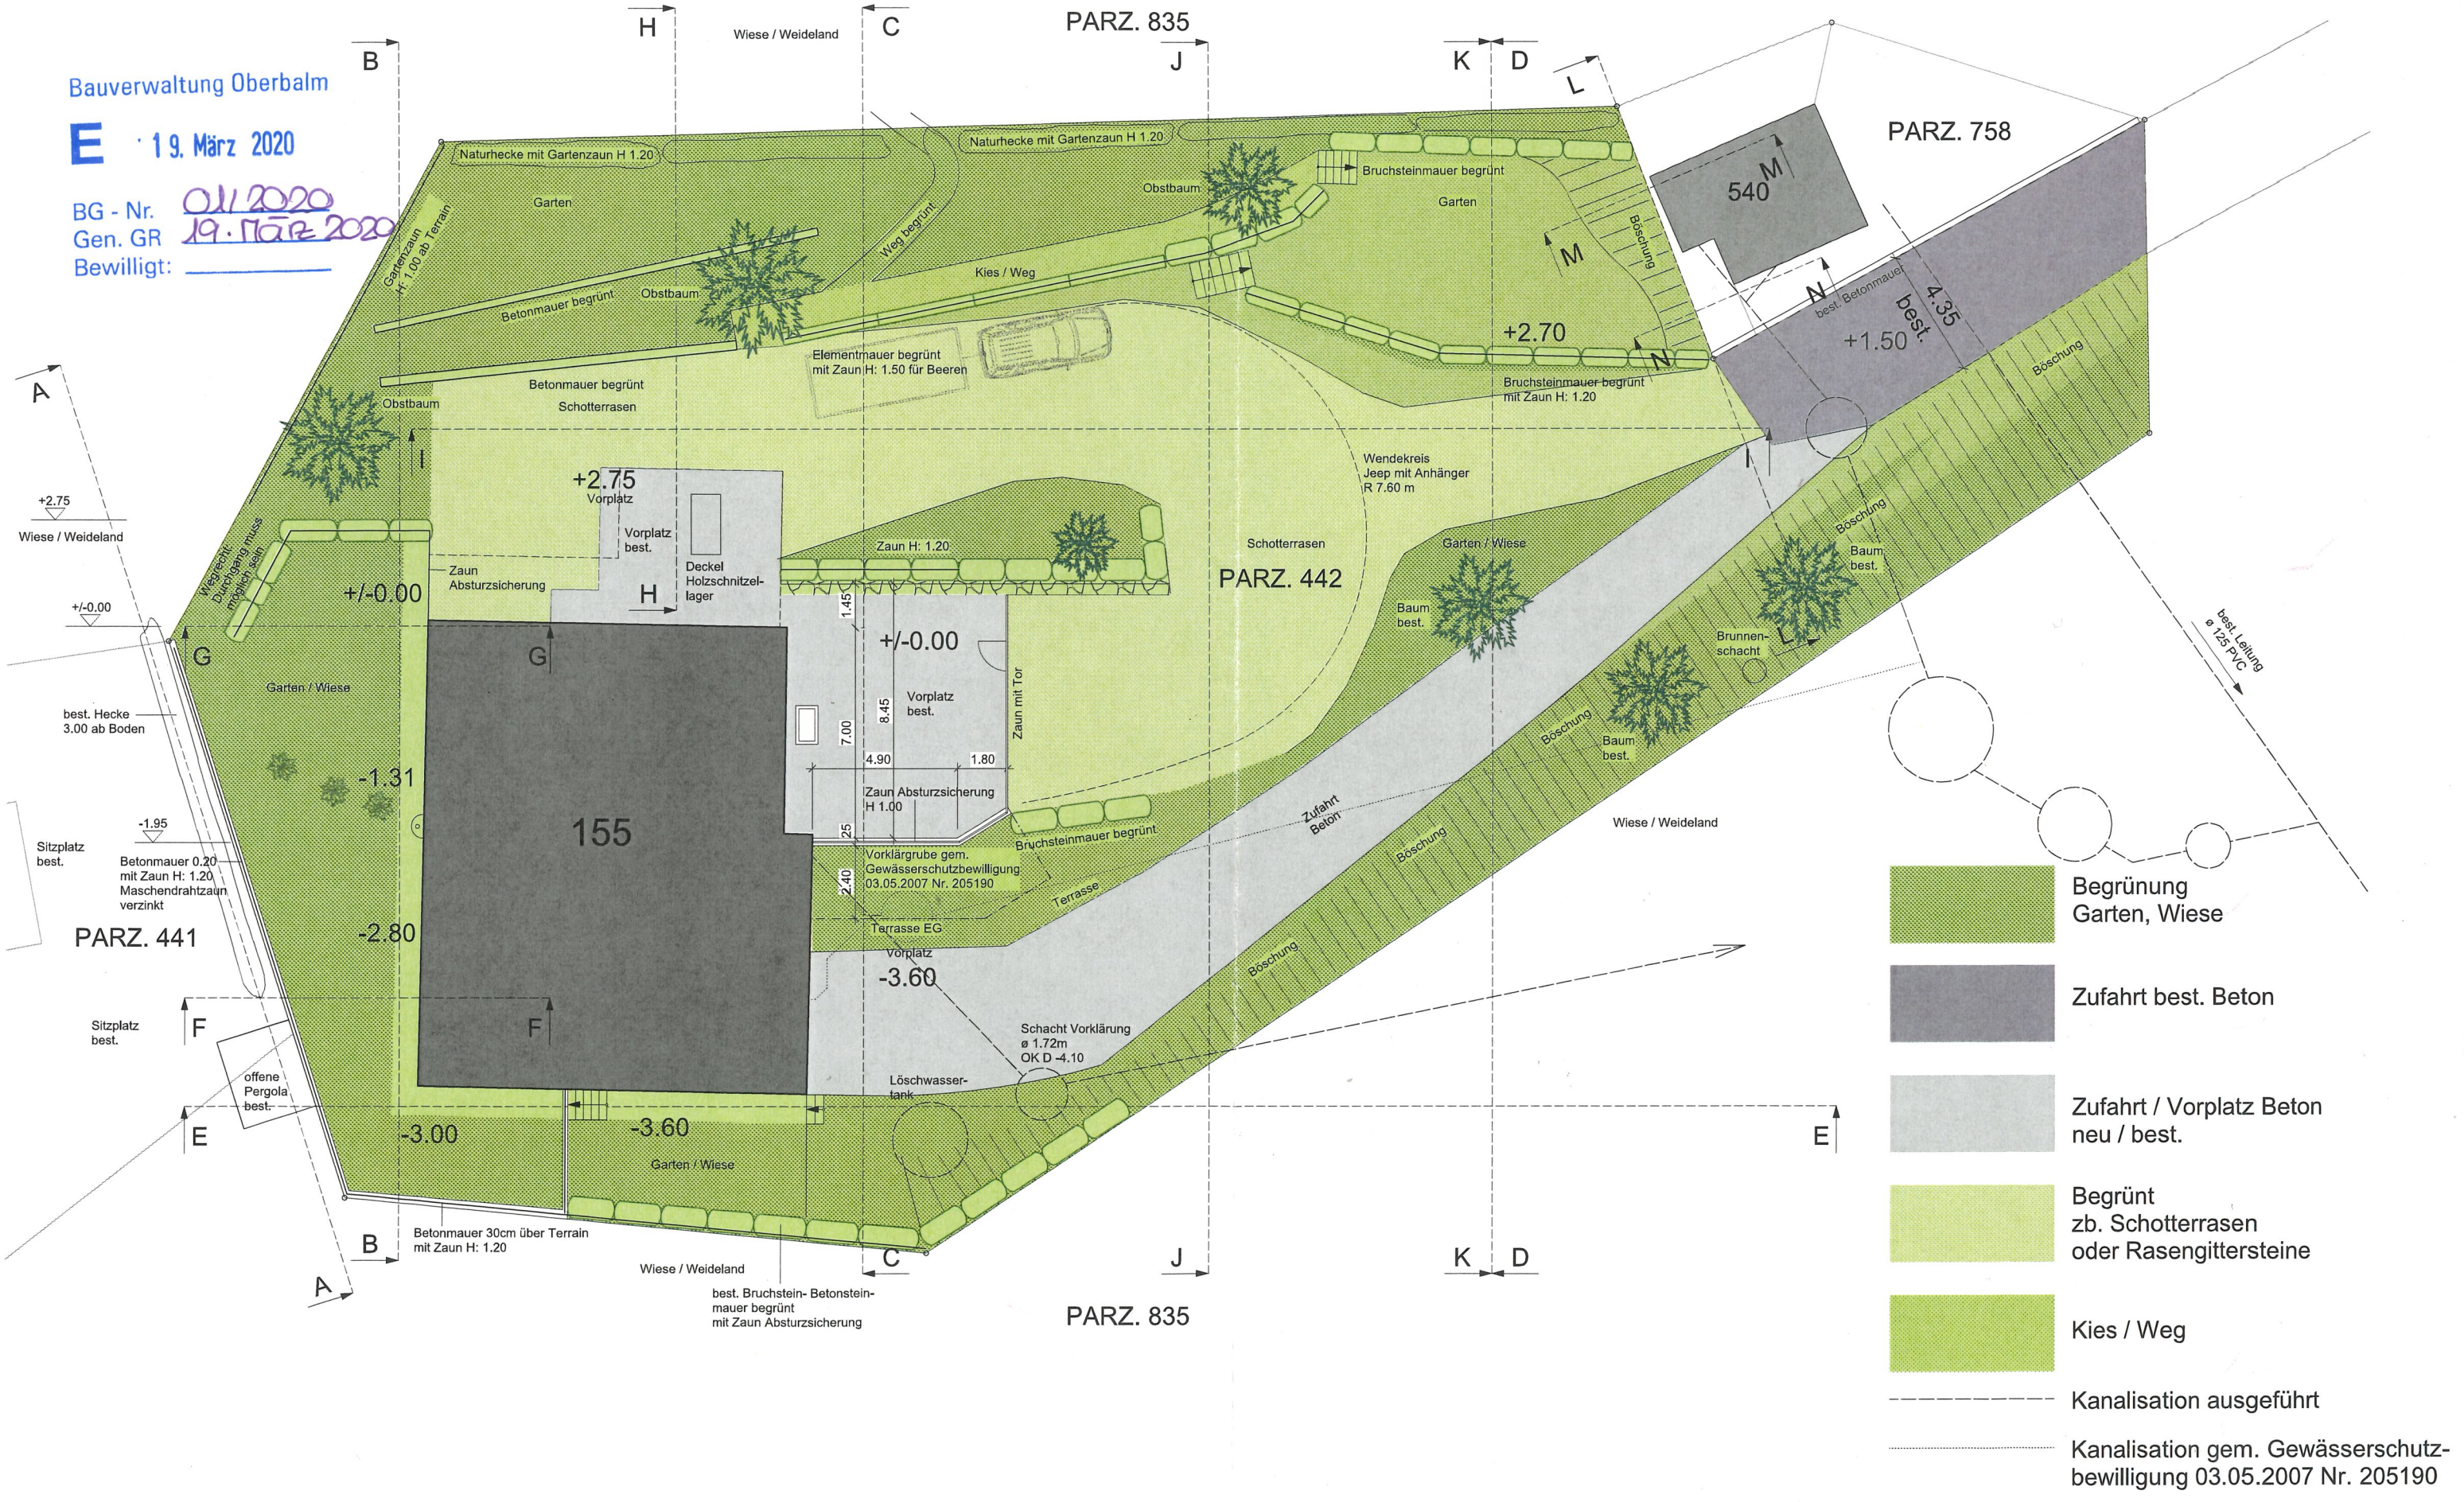

- Begrünung  
Garten, Wiese
- Zufahrt best. Beton
- Zufahrt / Vorplatz Beton  
neu / best.
- Begrünt  
zb. Schotterrasen  
oder Rasengittersteine
- Kies / Weg
- Kanalisation ausgeführt
- Kanalisation gem. Gewässerschutz-  
bewilligung 03.05.2007 Nr. 205190